



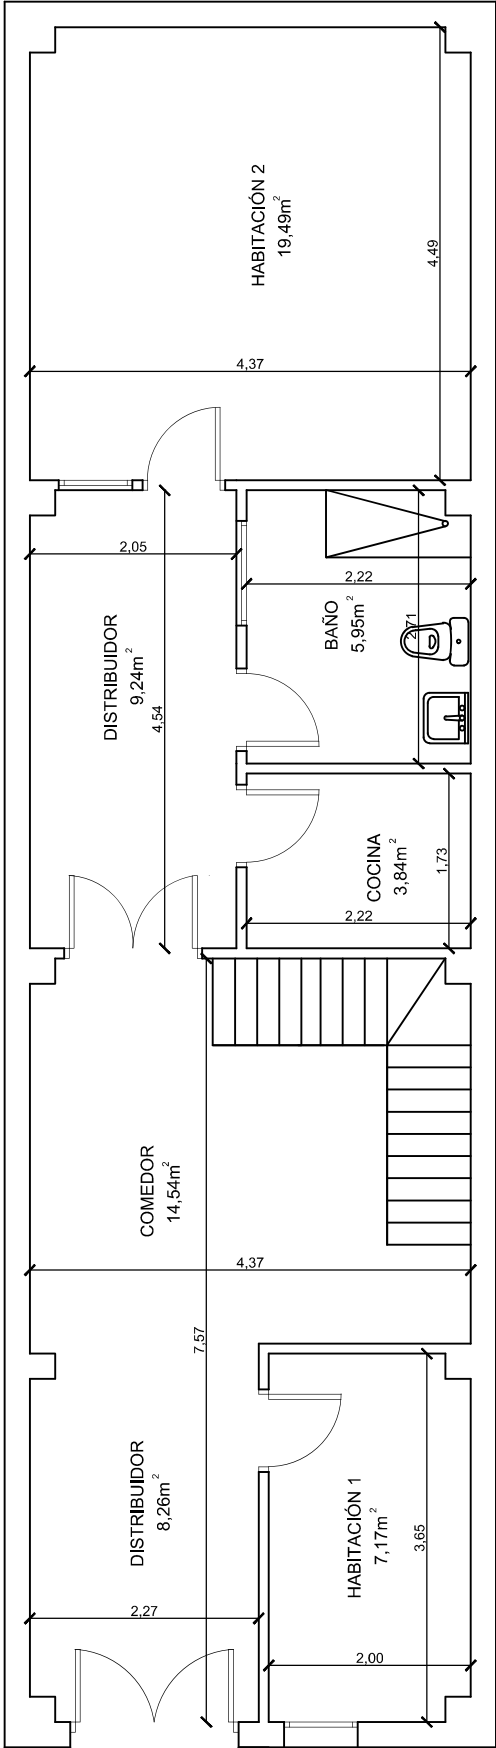

Registro Telemático. Ayuntamiento de Puzos
ENTRADA
29/09/2020 17:42
2020090909

 ARCHITECTURA TÉCNICA, INGENIERÍA & CONSTRUCCIONES WWW.VOLHOM.COM		Proyecto: Proyecto básico y de ejecución de reforma de vivienda		Escala: 1/50	Fecha: Septiembre '20
Promotor: Raul Coloma Ponce		Nombre y Apellidos: Juan José Ros Montiel			
Emplazamiento: C/ Sant Miquel, 92 de Puzos (Valencia)		Arquitecto Técnico Nº 6464			
Plano: PLANTA BAJA ESTADO ACTUAL		Nº Plano: 2			
		24/09/2020 2011016827		PROYECTOR: RAUL COLOMA PONCE EMPLAZAMIENTO: C/ Sant Miquel 92 - 46330 Puzos COLEGADOS: JUAN JOSÉ ROS MONTIEL	
		VISADO			
		Código Oficial de Ingenieros Técnicos & Arquitectos de Edificación de Valencia			

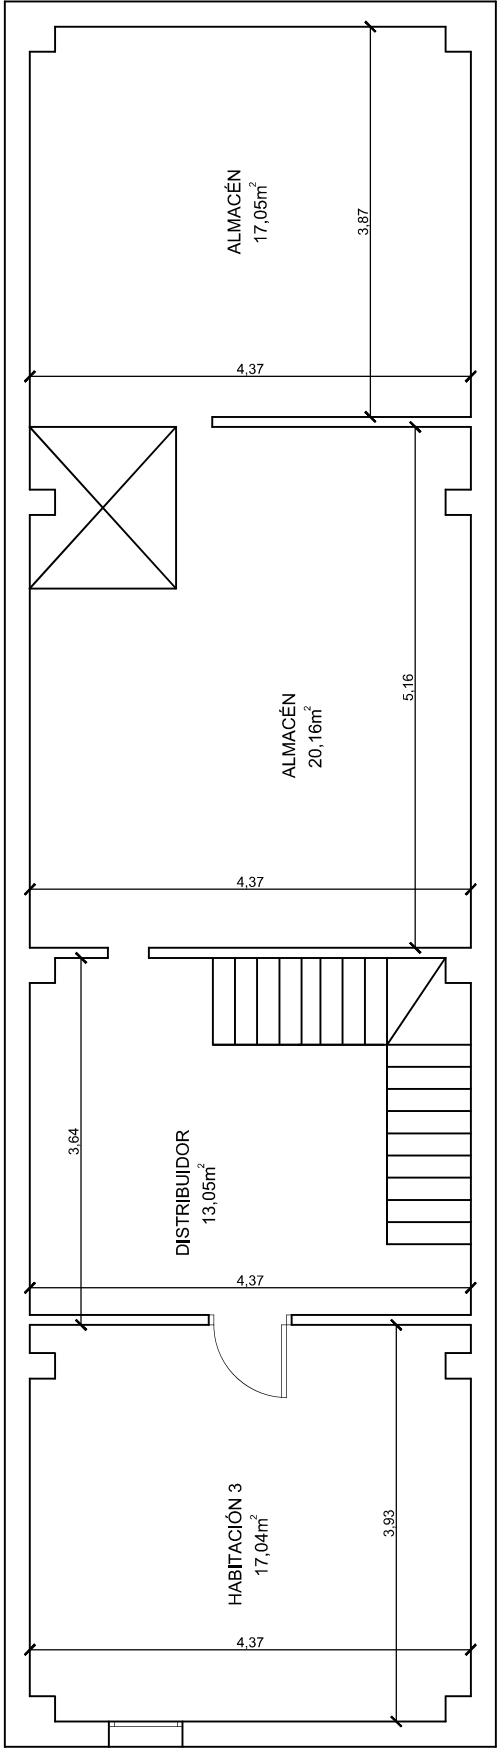



 VOLHOM ARQUITECTURA TÉCNICA, INGENIERÍA & CONSTRUCCIONES WWW.VOLHOM.COM	Proyecto:	Proyecto básico y de ejecución de reforma de vivienda		Escala:	1/50	Fecha:	Septiembre '20
	Promotor:	Raul Coloma Ponce		Nombre y Apellidos:			
	Emplazamiento:	C/ Sant Miquel, 92 de Puzol (Valencia)		Juan José Ros Montiel Arquitecto Técnico Nº 6464			
	Plano:	PLANTA PRIMERA ESTADO ACTUAL		Nº Plano: 3			


Calificación Oficial de
Colección de
Proyectos Técnicos
e Ingenieros de Edificación de Valencia

24/09/2020
2011016827

PROMOTOR: RAUL COLOMA PONCE
EMPLAZAMIENTO: C/ Sant Miquel 92 - 46130 Puzol
COLECCIONADOS: JUAN JOSÉ ROS MONTIEL

VISADO



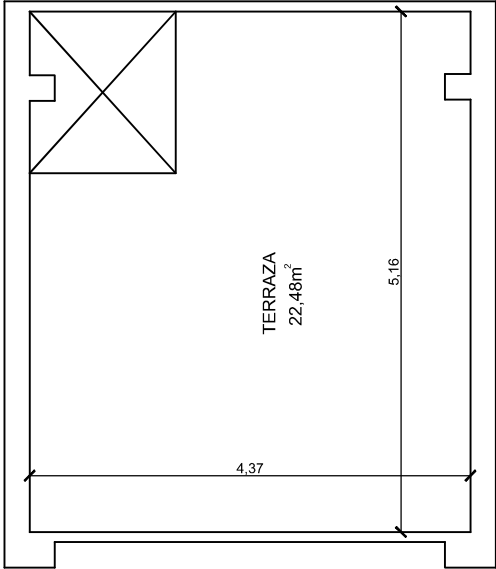

VOLHOM ARQUITECTURA TÉCNICA, INGENIERÍA & CONSTRUCCIONES WWW.VOLHOM.COM	Proyecto:	Proyecto básico y de ejecución de reforma de vivienda		Escala:	1/50	Fecha:	Septiembre '20
	Promotor:	Raul Coloma Ponce		Nombre y Apellidos:			
	Emplazamiento:	C/ Sant Miquel, 92 de Puzos (Valencia)		Juan José Ros Montiel			
	Plano:			Arquitecto Técnico			
				Nº 6464			
		PLANTA TERRAZA ESTADO ACTUAL		Nº Plano:			
				4			
		24/09/2020		PROYECTOR: RAUL COLOMA PONCE			
		2011016827		EMPLAZAMIENTO: C/ Sant Miquel 92 - 46330 Puzos			
		VISADO		COLEGADOS: JUAN JOSÉ ROS MONTIEL			





Colegio Oficial de
Ingenieros de Edificación de Valencia

24/09/2020
2011016827


PROYECTOR: RAUL COLOMA PONCE
EMPLAZAMIENTO: C/ Sant Miquel 92 - 46330 Puzos
COLEGADOS: JUAN JOSÉ ROS MONTIEL



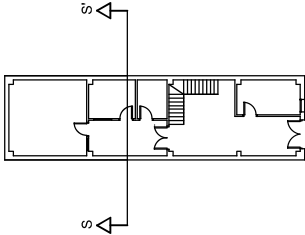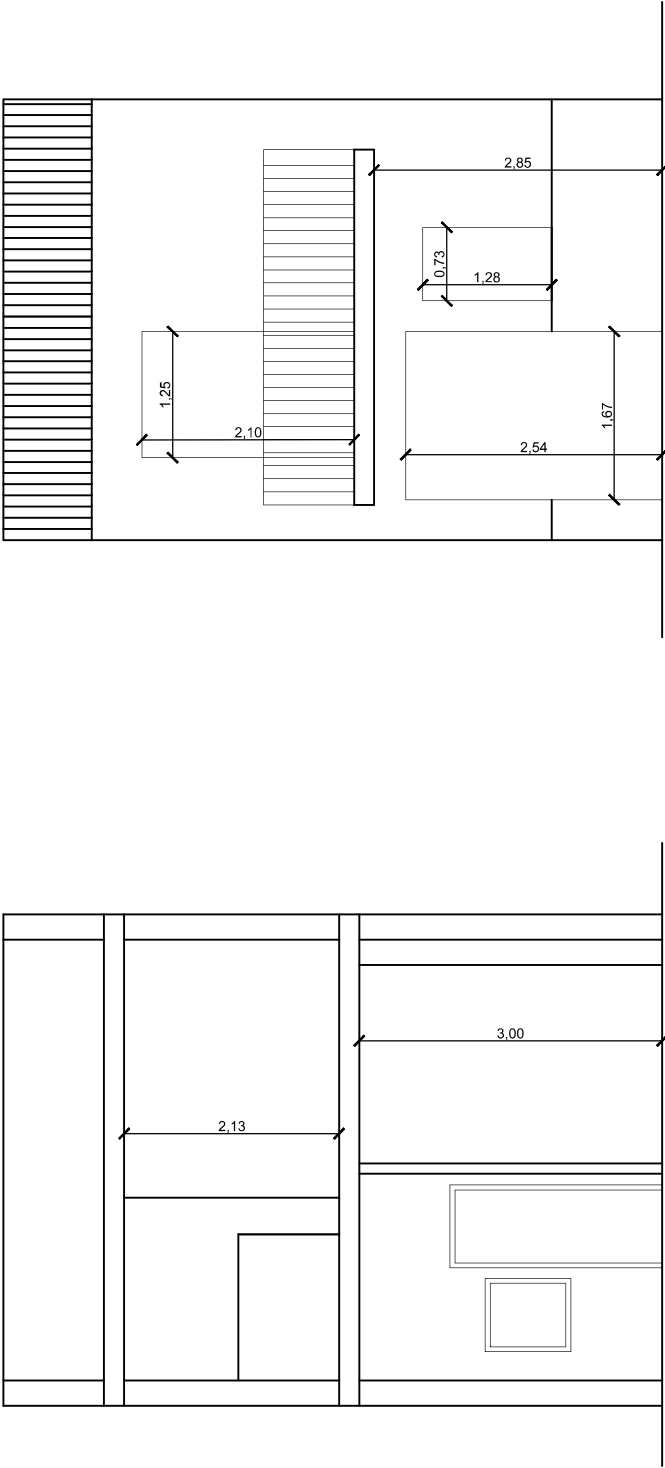

 VOLHOM ARQUITECTURA TÉCNICA, INGENIERÍA & CONSTRUCCIONES WWW.VOLHOM.COM		Proyecto: Proyecto básico y de ejecución de reforma de vivienda		Escala: 1/50	Fecha: Septiembre '20
Promotor: Raul Coloma Ponce		Nombre y Apellidos: Juan José Ros Montiel		Arquitecto Técnico Nº 6464	
Emplazamiento: C/ Sant Miquel, 92 de Puzol (Valencia)		Nº Plano: 5			
Plano:		SECCIÓN Y ALZADO			
Código Oficial de Proyectos Técnicos e Ingenieros de Edificación de Valencia		24/09/2020 2011016827		FIRMADOR: RAUL COLOMA PONCE EMPLAZAMIENTO: C/ Sant Miquel 92 - 46130 Puzol COLABORADOR: JUAN JOSÉ ROS MONTIEL	
VISADO					



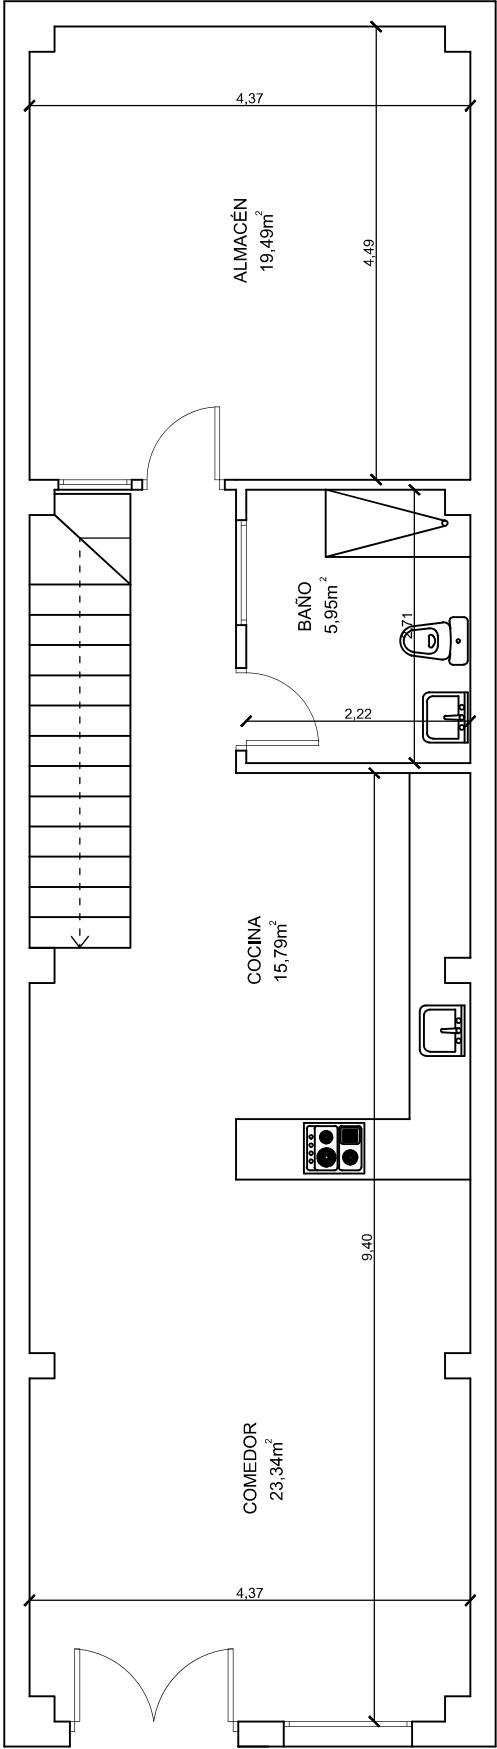

VOLHOM ARQUITECTURA TÉCNICA, INGENIERÍA & CONSTRUCCIONES WWW.VOLHOM.COM	Proyecto:	Proyecto básico y de ejecución de reforma de vivienda		Escala:	1/50	Fecha:	Septiembre '20
	Promotor:	Raul Coloma Ponce		Nombre y Apellidos:			
	Emplazamiento:	C/ Sant Miquel, 92 de Puzos (Valencia)		Juan José Ros Montiel Arquitecto Técnico Nº 6464			
	Plano:			Nº Plano: 6			

24/09/2020
2011016827

PROMOTOR: RAUL COLOMA PONCE
EMPLAZAMIENTO: C/ Sant Miquel 92 - 46330 Puzos
COLEGADOS: JUAN JOSÉ ROS MONTIEL


PLANTA BAJA ESTADO REFORMADO

COLEGIO OFICIAL DE
ARQUITECTOS DE
VALENCIA

VISADO


MIGUEL GARCÍA FUENTES



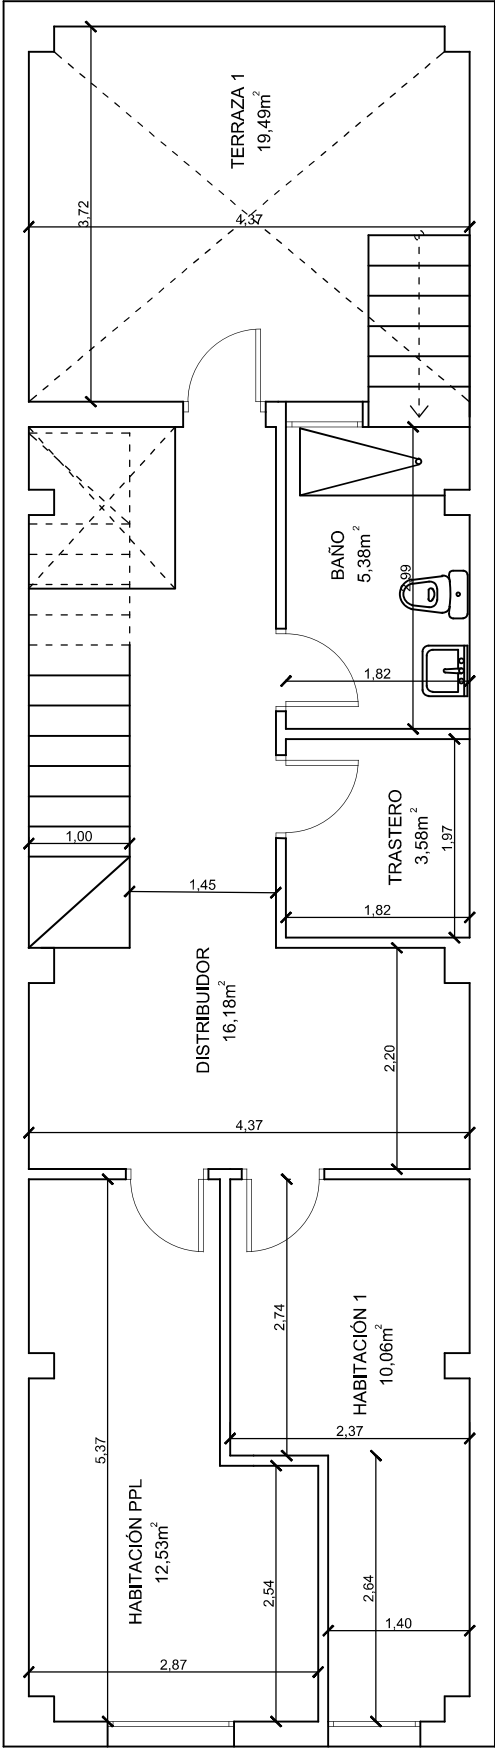

 VOLHOM ARQUITECTURA TÉCNICA, INGENIERÍA & CONSTRUCCIONES WWW.VOLHOM.COM	Proyecto:	Proyecto básico y de ejecución de reforma de vivienda		Escala:	1/50	Fecha:	Septiembre '20
	Promotor:	Raul Coloma Ponce		Nombre y Apellidos:			
	Emplazamiento:	C/ Sant Miquel, 92 de Puzol (Valencia)		Juan José Ros Montiel Arquitecto Técnico Nº 6464			
	Plano:			Nº Plano:			
		PLANTA PRIMERA ESTADO REFORMADO		7		24/09/2020 2011016827	
		VISADO				PROMOTOR: RAUL COLOMA PONCE EMPLAZAMIENTO: C/ Sant Miquel 92 - 46130 Puzol COLEGIO: JUAN JOSÉ ROS MONTIEL	



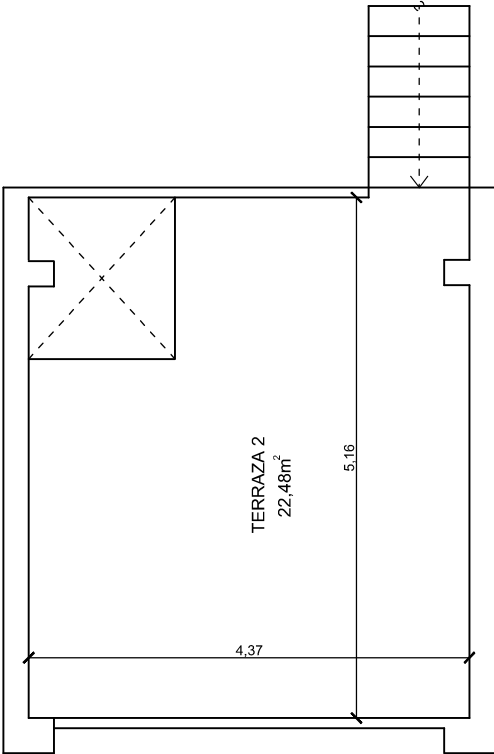

 VOLHOM ARQUITECTURA TÉCNICA, INGENIERÍA & CONSTRUCCIONES WWW.VOLHOM.COM	Proyecto:	Proyecto básico y de ejecución de reforma de vivienda		Escala:	1/50	Fecha:	Septiembre '20
	Promotor:	Raul Coloma Ponce		Nombre y Apellidos:			
	Emplazamiento:	C/ Sant Miquel, 92 de Puçol (Valencia)		Juan José Ros Montiel			
	Plano:			Arquitecto Técnico			
				Nº 6464			
		PLANTA TERRAZA ESTADO REFORMADO		Nº Plano:		8	
Código Oficial de Proyectos de Edificación de Valencia		24/09/2020 2011016827		PROMOTOR: RAUL COLOMA PONCE EMPLAZAMIENTO: C/ Sant Miquel 92 - 46130 Puçol COLABORADOR: JUAN JOSÉ ROS MONTIEL			
		VISADO					

