



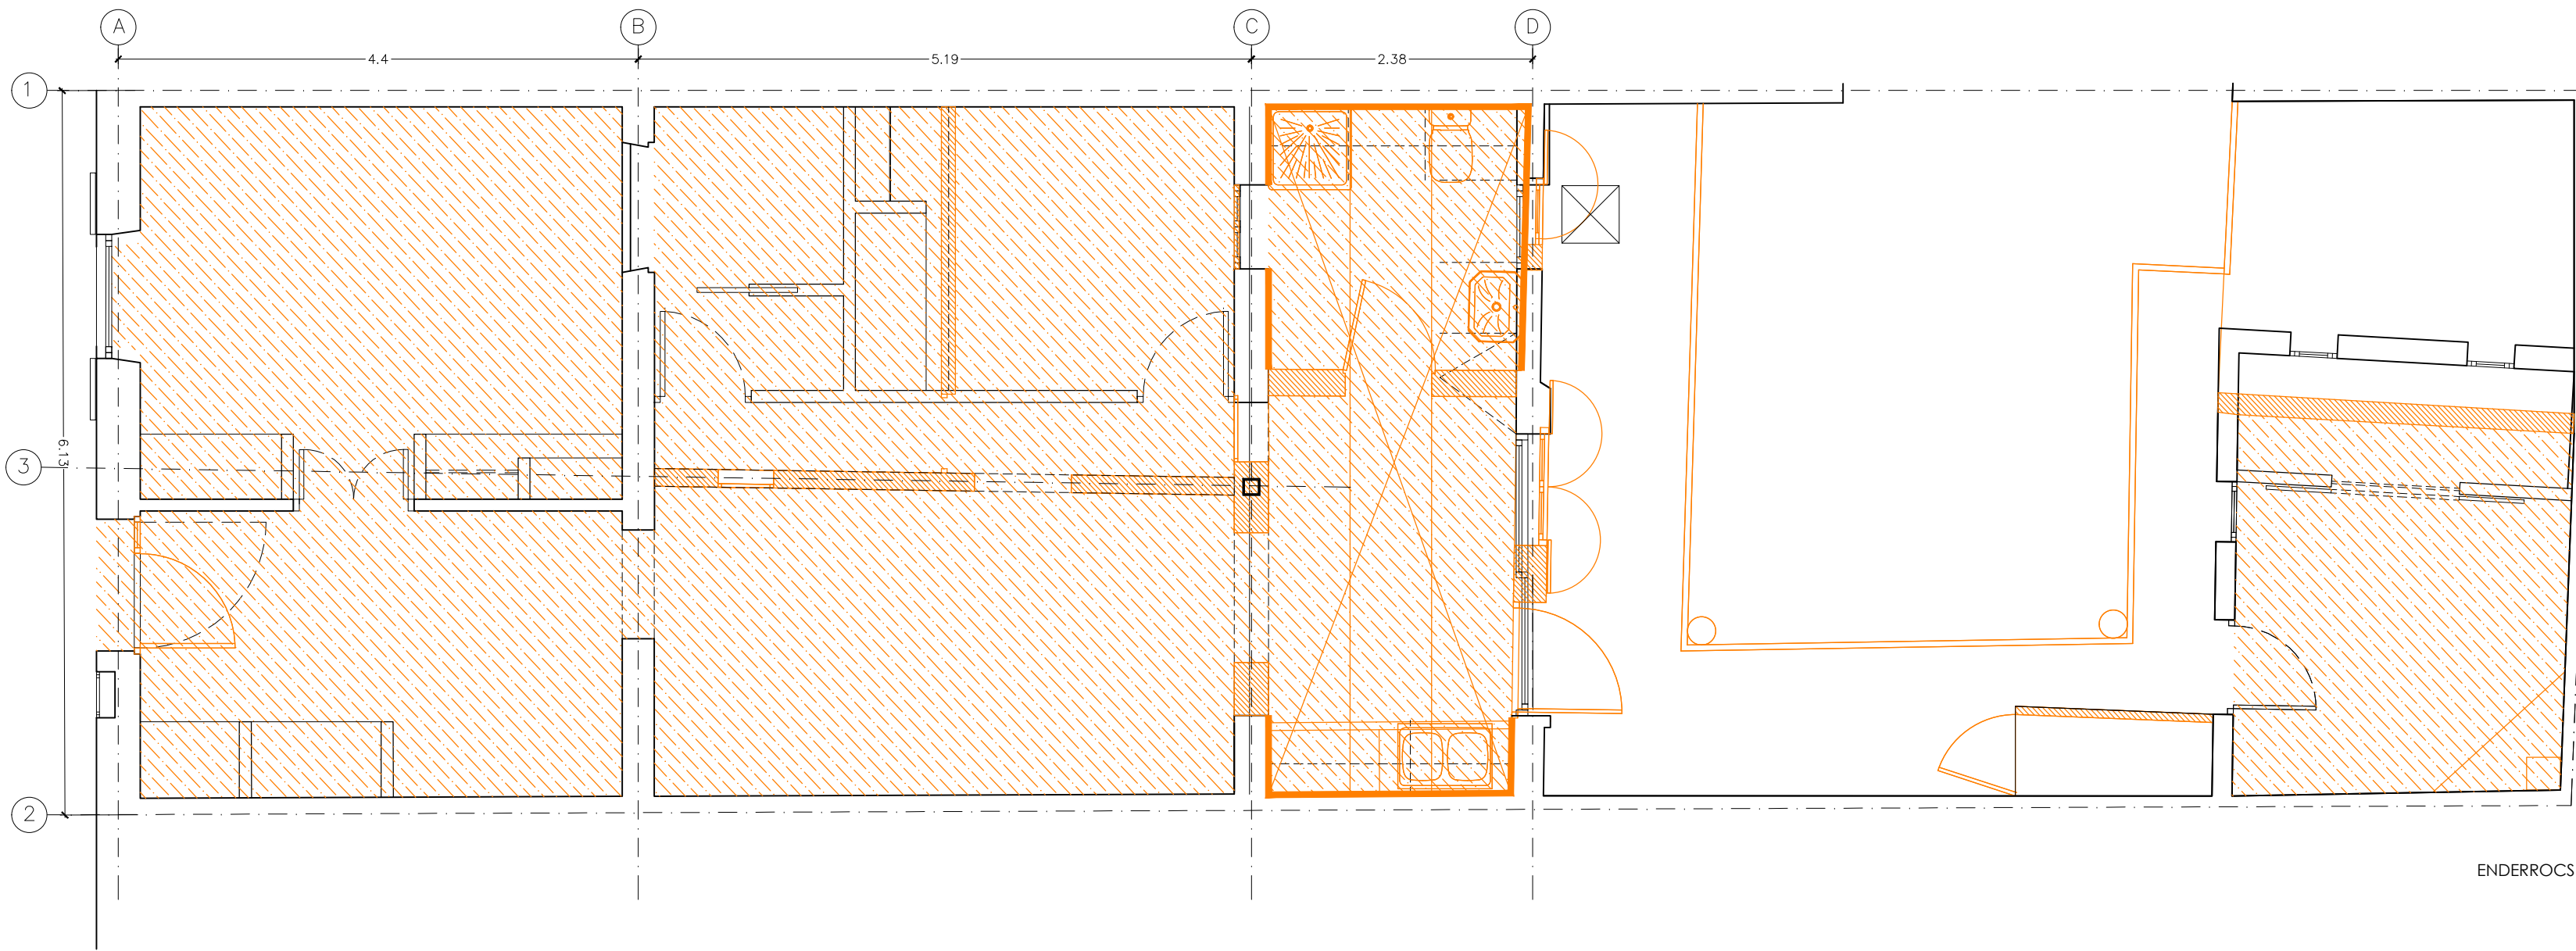

ENDERROCS

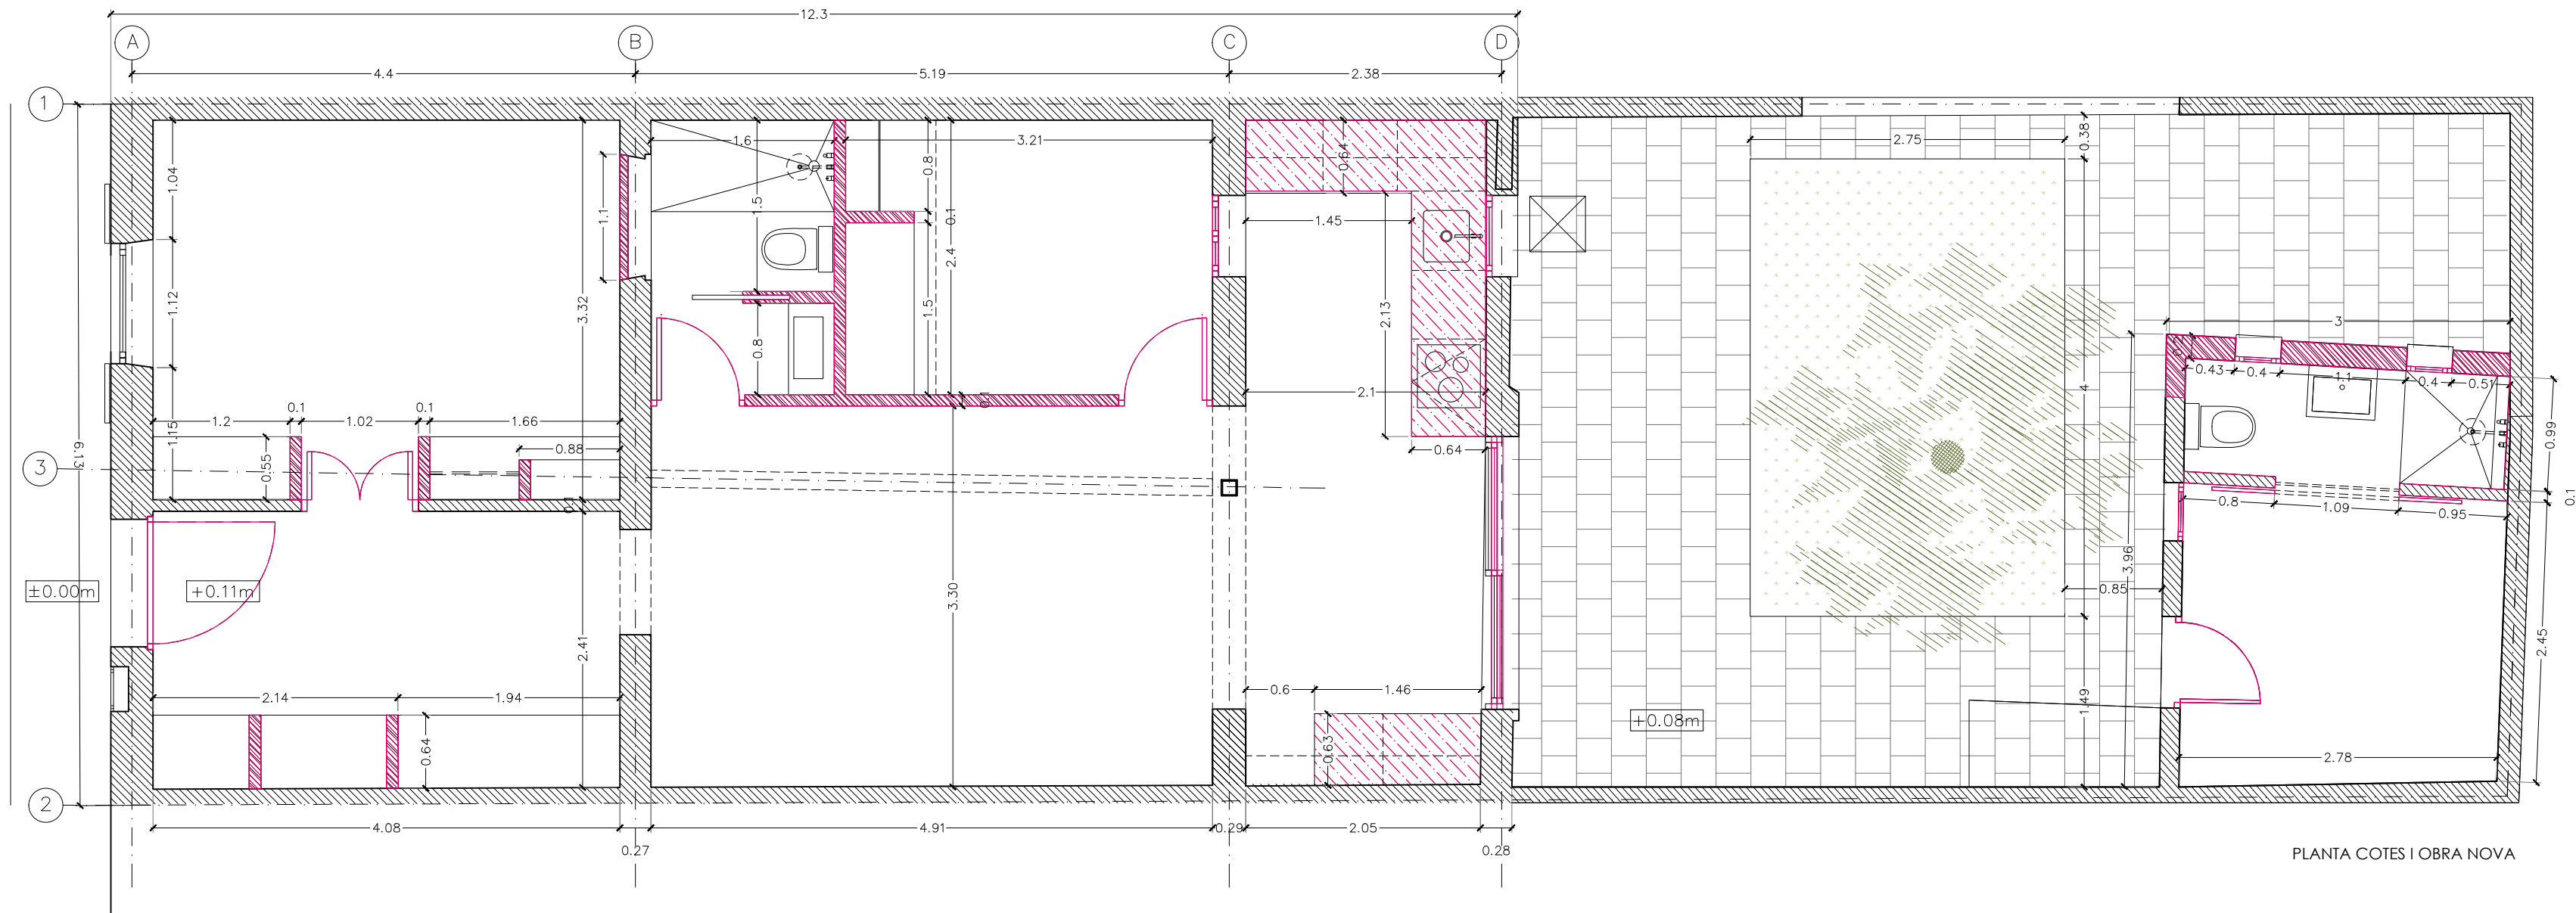

PLANTA COTES I OBRA NOVA

REFORMA D'HABITATGE UNIFAMILIAR ENTRE MITGERES AMB AMPLIACIÓ D' EDIFICACIÓ AUXILIAR

fase:
Bàsic i Execució
situació:
c/Sant Llorenç 22.T.M. Maó
clients:
Fco. Javier Méndez Rodríguez

A-05 Planta cotes i enderrocs

escala:

1:50

full:

A2

data:

octubre 2022

expedient:

2022 07

anís:

2022 07 BAEX PLANTES.dwg

autora del projecte:
Cristina Moll Taltavull
Arquitecta

ref.catastral:
8258207FE0185N0001UA

avda des Castell 58, POICA
07720 ES CASTELL
m. 655 30 66 86
cristina.moll@coaiib.es